107 años CHUQUICAMATA
Juntas/os por un Chile mejor

CODELCO Chuquicamata

División Chuquicamata
NOS TRANSFORMAMOS HOY POR EL FUTURO DE CHILE

PROYECTO: “CODELCO Chuquicamata, Puesta en Valor Cementerio”

PROYECTO DE RESTAURACIÓN CONSERVATIVA

RESTAURACIÓN BANCOS CON SOMBREADEROS

ACCIONES RESTAURATIVAS

- **LIMPIEZA**
  De bases de hormigón y piezas de madera con medios manuales.
- **REMOCIÓN**
  De barniz hasta llegar a materia original
- **RESTITUCIÓN Y RELLENO**
  De elementos naturales como maderas faltantes, su restitución se dará con maderas de similares dimensiones a la original.
  Se resanan y rellenan grietas.
- **TRATAMIENTO PREVENTIVO**
  De madera en bruto contra xilofagos.
- **SELLADO Y PINTADO**
  De bases de hormigón y maderas.

COLORES PARA PINTADO

SW 6902 Decisive Yellow
SW 6577 Jaipur Pink
SW 6753 Jargon Jade
SW 6884 Obstinate Orange
SW 6509 Georgian Bay

PLANO EMPLAZAMIENTO
BANCOS CON SOMBREADERO
ESC. 1:4000

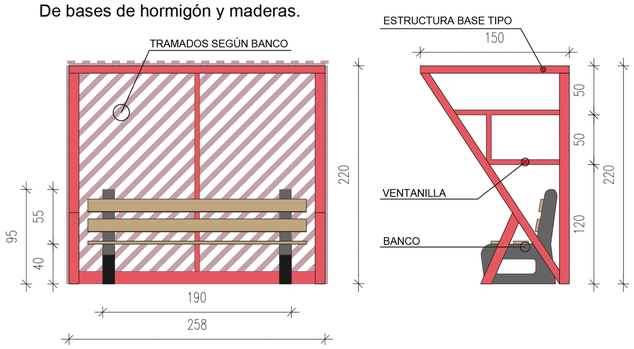

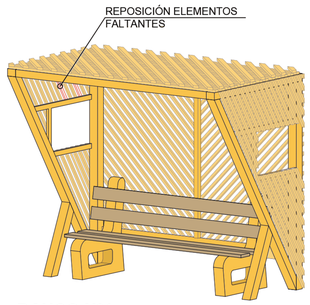

BANCO N°1
COLOR **SW 6902**

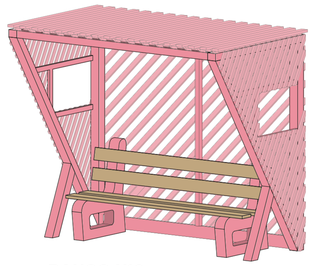

BANCO N°2
COLOR **SW 6577**

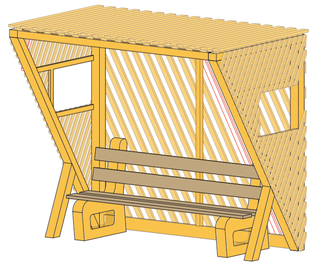

BANCO N°3
COLOR **SW 6902**

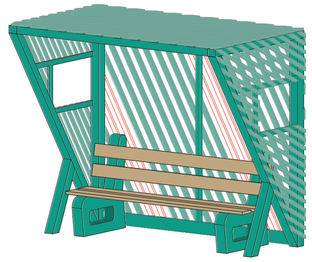

BANCO N°4
COLOR **SW 6753**

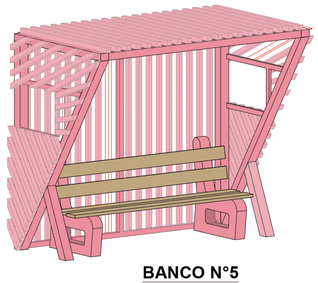

BANCO N°5
COLOR **SW 6577**

BANCO N°6
COLOR **SW 6902**

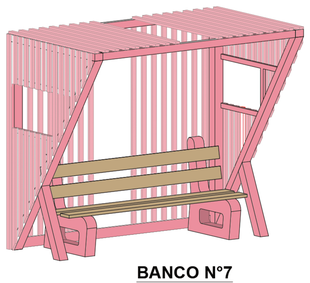

BANCO N°7
COLOR **SW 6577**

BANCO N°8
COLOR **SW 6753**

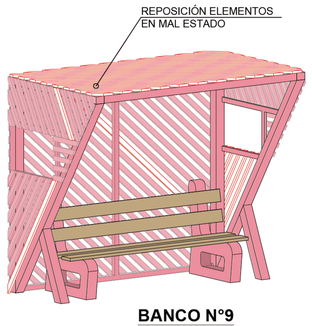

BANCO N°9
COLOR **SW 6577**

BANCO N°10
COLOR **SW 6753**

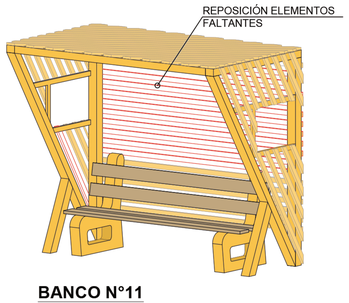

BANCO N°11
COLOR **SW 6902**

BANCO N°12
COLOR **SW 6884**

BANCO N°13
COLOR **SW 6753**

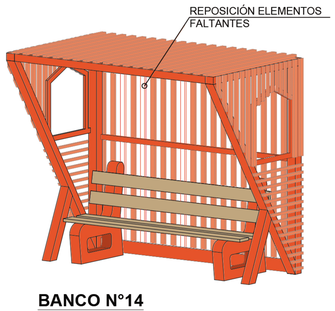

BANCO N°14
COLOR **SW 6884**

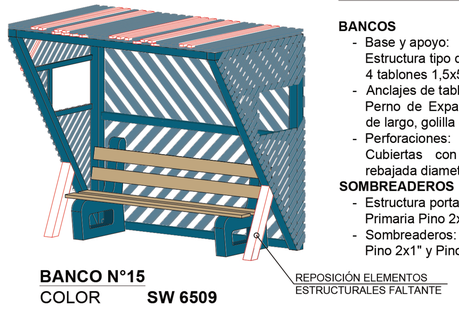

BANCO N°15
COLOR **SW 6509**

COMPOSICIÓN MATERIAL DE BANCOS

BANCOS
- Base y apoyo:
  Estructura tipo de hormigón
  4 tablones 1,5x5" Pino Oregon a la vista
- Anclajes de tabla a base:
  Perno de Expansión diametro de 10mmx70mm de largo, golilla y tuerca.
- Perforaciones:
  Cubiertas con tabla con tapa de madera rebajada diametro de 30 mm en Pino Oregón

SOMBREADEROS
- Estructura portante:
  Primaria Pino 2x4" y Secundaria 2x2"
- Sombreaderos:
  Pino 2x1" y Pino 1x1"

PROYECTO: “CODELCO Chuquicamata, Puesta en Valor Cementerio”		ESCALA 1/20
GS3 Consultores SpA Jaime Migone Gestión Cultural E.I.R.L	FECHA: ABRIL 2022	NORTE
CONTENIDO: RESTAURACIÓN DE BANCOS CON SOMBREADERO		LAMINA L09