

ESQUEMA DE CONSTRUCCIÓN POZO POD-1




Pozo: POD-1  
Fecha: 02-10-2021  
Empresa perforista: Aquadrill.  
Coordenadas: 488.112E/7.079.480N (WGS 84, 19J)  
Método perforación: Directo- Reverso Inundado

Diámetros de perforación: 12 3/4"  
Diámetro de habilitación: 6"  
Profundidad del pozo: 72 m  
Nivel estático: ? m



VICEPRESIDENCIA DE PROYECTOS

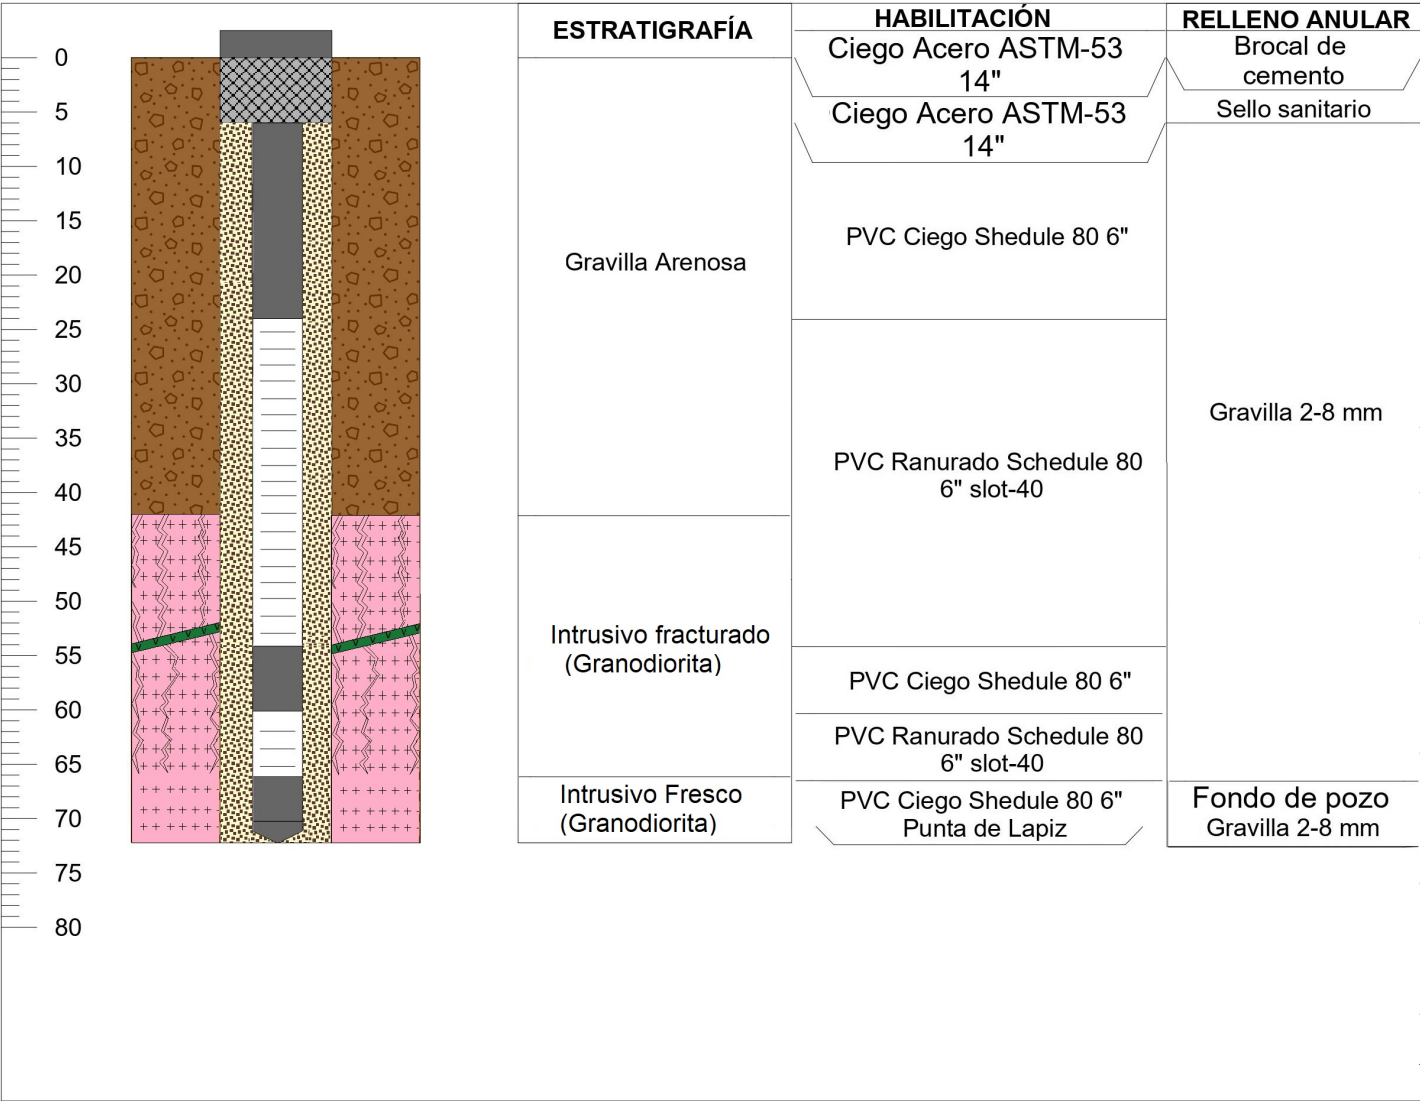

Aprobación de diseño  
Emsa

Aprobación de diseño  
Codelco V.P

Recepción de diseño  
AquaDrill

Brocal de cemento  
Sello sanitario  
Gravilla 2-8 mm

Realizado por: Miguel Rodríguez  
Hidrogeólogo de Terreno  
EMSA

Gravilla arenosa  
Intrusivo fracturado (Granodiorita)

Intrusivo fresco (Granodiorita)  
Dique andesítico

PVC Ciego Shedule 80 6"  
PVC Ranurado Schedule 80 6" slot-40

PVC Ciego Shedule 80 6"  
Punta de Lapis